


新設ケーブル接続

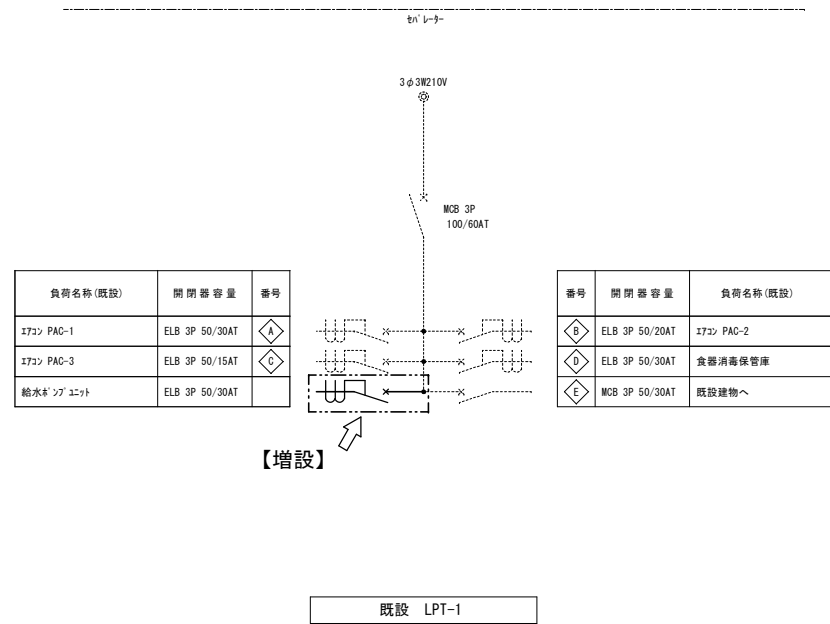

軍司設備設計事務所

水戸市見川町2丁目81番地3号 TEL 029 (239) 3315 FAX 029 (239) 3315

承認	設計	担当

縮尺 S=N, S  
設計年月日 2020.06.15

工事名称 生活訓練施設アミーゴ荘 非常用発電機設置工事  
図面名称 既設分電盤改修図